

Bytová jednotka A1/A2


LEGENDA MIESTNOSTÍ					
OZN. NA VÝK.	ÚČEL MIESTNOSTI	PLOCHA [m2]	PODLAHA	STENY	STROP
			NÁŠLAPNÁ VRSTVA		
1.01	CHODBA	4.16 m²	Fi 01 - PRÍPRAVA NA NÁŠLAPNÚ VRSTVU	Wi 01 - OMIETKA + 1x PENETRAČNÝ A 2x INT. NÁTER	Ci 01 - OMIETKA + 1x PENETRAČNÝ A 2x INT. NÁTER
1.02	ŠATNÍK	2.75 m²	Fi 01 - PRÍPRAVA NA NÁŠLAPNÚ VRSTVU	Wi 01 - OMIETKA + 1x PENETRAČNÝ A 2x INT. NÁTER	Ci 01 - OMIETKA + 1x PENETRAČNÝ A 2x INT. NÁTER
1.03	WC	1.33 m²	Fi 02 - PRÍPRAVA NA NÁŠLAPNÚ VRSTVU (mokré prevádzky)	Wi 02 - KERAMICKÝ OBKLAD	Ci 02 - SDK PODHLAD + 1x PENETRAČNÝ A 2x INT. NÁTER
1.04	SKLAD	2.42 m²	Fi 01 - PRÍPRAVA NA NÁŠLAPNÚ VRSTVU	Wi 01 - OMIETKA + 1x PENETRAČNÝ A 2x INT. NÁTER	Ci 01 - OMIETKA + 1x PENETRAČNÝ A 2x INT. NÁTER
1.05	JEDÁLEŇ	8.92 m²	Fi 01 - PRÍPRAVA NA NÁŠLAPNÚ VRSTVU	Wi 01 - OMIETKA + 1x PENETRAČNÝ A 2x INT. NÁTER	Ci 01 - OMIETKA + 1x PENETRAČNÝ A 2x INT. NÁTER
1.06	KUCHYŇA	6.90 m²	Fi 01 - PRÍPRAVA NA NÁŠLAPNÚ VRSTVU	Wi 01 - OMIETKA + 1x PENETRAČNÝ A 2x INT. NÁTER	Ci 01 - OMIETKA + 1x PENETRAČNÝ A 2x INT. NÁTER
1.07	OBÝVACIA IZBA	28.42 m²	Fi 01 - PRÍPRAVA NA NÁŠLAPNÚ VRSTVU	Wi 01 - OMIETKA + 1x PENETRAČNÝ A 2x INT. NÁTER	Ci 01 - OMIETKA + 1x PENETRAČNÝ A 2x INT. NÁTER
1.08	SCHODISKO	2.85 m²	Fi 03 - PRÍPRAVA NA NÁŠLAPNÚ VRSTVU	Wi 01 - OMIETKA + 1x PENETRAČNÝ A 2x INT. NÁTER	Ci 01 - OMIETKA + 1x PENETRAČNÝ A 2x INT. NÁTER
		57.74 m²			

LEGENDA MATERIÁLOV

- ŽELEZOBETÓN
- VYROVŇÁVAJÚCI ALEBO PODKLADOVÝ BETÓN, BETÓNOVÁ MAZANINA - vid. špecifikáciu vo výpise skladieb
- NOSNÉ OBVODOVÉ MURIVO Z TEHLY:
HELUZ FAMILY 30 brúsená LEPENÁ CELOPLOŠNÉ LEPIDLO (300x249x249mm)
HELUZ FAMILY 25 brúsená LEPENÁ CELOPLOŠNÉ LEPIDLO (250x249x249mm)
- NENOSNÉ VNÚTORNÉ MURIVO Z TEHLY:
HELUZ 11,5 brúsená LEPENÁ CELOPLOŠNÉ LEPIDLO (500x115x249mm)
HELUZ 20 brúsená LEPENÁ CELOPLOŠNÉ LEPIDLO (500x200x249mm)
- SÁDROKARTÓN
- TEPELNÁ IZOLÁCIA - POLYSTYRÉN - XPS - vid. špecifikáciu vo výpise skladieb
- TEPELNÁ IZOLÁCIA - POLYSTYRÉN - EPS - vid. špecifikáciu vo výpise skladieb
- TEPELNÁ IZOLÁCIA - MINERÁLNA VLNA - vid. špecifikáciu vo výpise skladieb
- RASTLÝ TERÉN
- RIEČNY ŠTRK, ŠTRKODRVINA, KAMENIVO SPEVNENÉ CEMENTOM KSC, ŠTRKOVÝ ZÁSYP frakcie 16 - 32 mm - vid. špecif. vo výpise skladieb
- SPÁTNÝ ZÁSYP (HTU) ZHUTNENÉ NA D> 95% PŠ
- MATERIÁL NA BÁZE DREVA, OSB DOSKY, OBKLADOVEJ DOSKY a pod.
- PAROZÁBRANA, SEPARAČNÁ FÓLIA
- HYDROIZOLÁCIA, POISTNÁ FÓLIA
- GEOTEXTÍLIA, NOPOVÁ FÓLIA, a pod.

LEGENDA POLOŽIEK

- POLOŽKA POHĽADOV
- PODLAHA (FLOOR) / INTERIÉR / ČÍSLO PODLAHY
- PODHLAD (ROOF) / INTERIÉR / ČÍSLO PODHLADU
- POVRCHOVÁ ÚPRAVA STENY (WALL) / INTERIÉR / ČÍSLO POVR. ÚPR. STENY
- ZÁMOČNÍCKY VÝROBOK / ČÍSLO
- KLAMPIARSKY VÝROBOK / ČÍSLO
- POLOŽKY DVERE
- POLOŽKY OKNÁ
- POLOŽKY ZASKLENÁ STENA
- HORNÁ HRANA FINÁLNEJ PODLAHY
- HORNÁ HRANA HRUBEJ PODLAHY
- HORNÁ HRANA NOSNEJ KONŠTRUKCIE
- SVETLÁ VÝŠKA MIESTNOSTI PO NOSNÚ KONŠTRUKCIU
- SVETLÁ VÝŠKA MIESTNOSTI PO PODHLAD

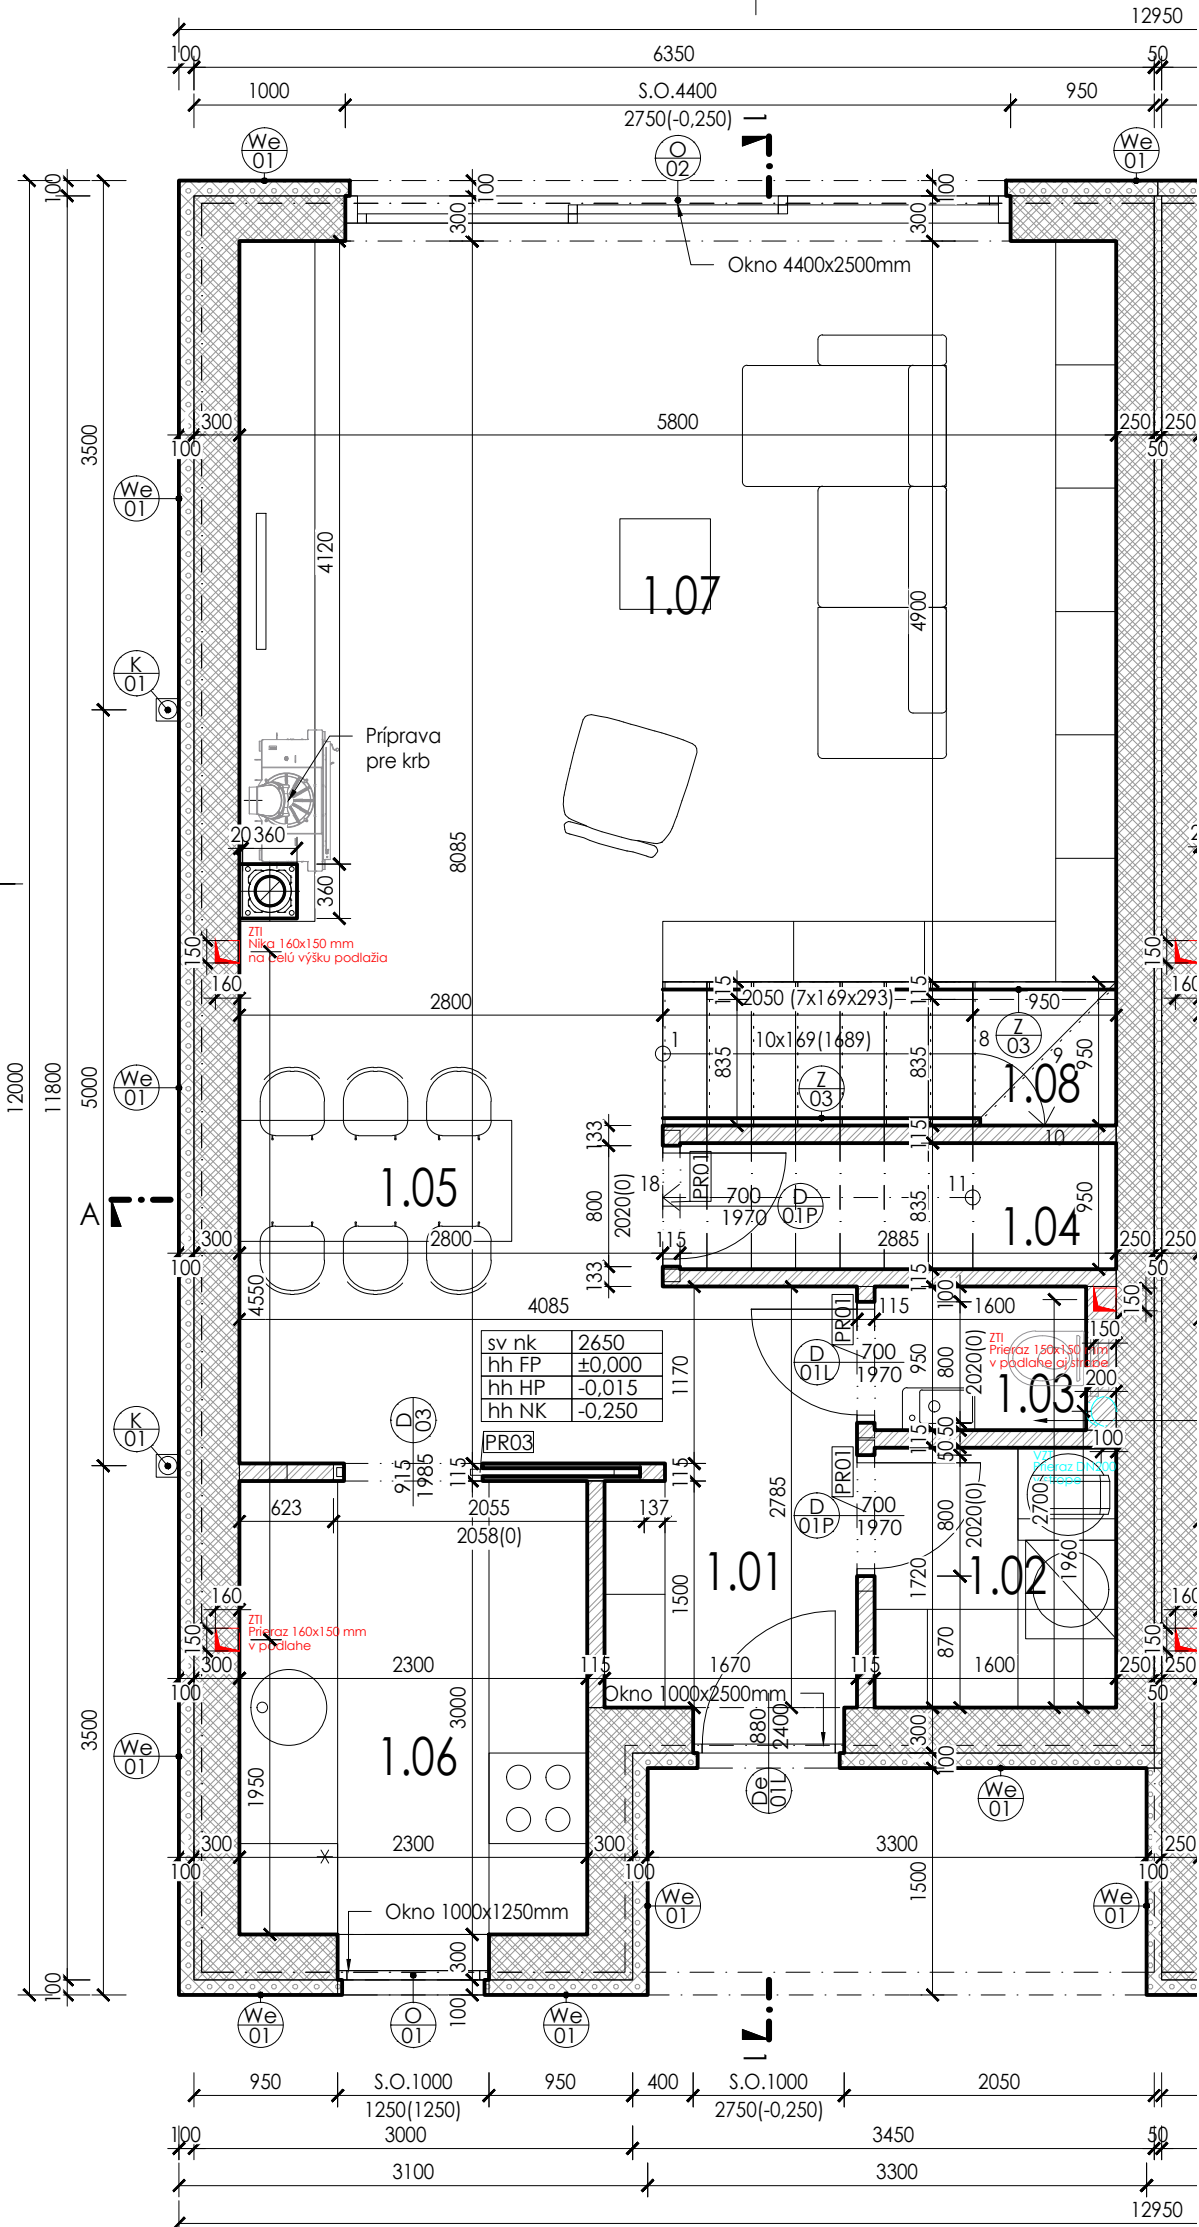

POZNÁMKA

- KONŠTRUKCIE, KTORÉ NIE SÚ ZAZNAČENÉ VO VÝKRES, DOKUM. SA BLIŽŠIE ŠPECIF. POČAS REALIZÁCIE
- SVETLÁ VÝŠKA MIESTNOSTI JE BEZ HRúbKY OMIETKY ČI INEJ POVRCHOVEJ ÚPRAVY STROPU
- PRI VÝSTAVBE JE NUTNÉ DODRŽAŤ VŠETKY PREDPISY A ŠPECIFIKÁCIE PODĽA NARIADENÍ VÝROBCOV STAVEBNÝCH MATERIÁLOV A PRVKOV, KTORÉ NIE SÚ V PROJEKTE BLIŽŠIE ŠPECIFIKOVANÉ
- PRI NEŠPECIFIKOVANÍ KRITÉRIÍ JE NUTNÉ DODRŽAŤ ZÁKONY, TECHNICKÉ NORMY A PREDPISY VÝROBCOV
- PRED VÝROBOU OKENNÝCH A DVERNÝCH KONŠTRUKCIÍ JE NUTNÉ PREVERIŤ SKUTOČNÉ ROZMERY STAVEBNÝCH OTVOROV, PREVERIŤ SPRÁVNOSŤ VÝPISOV PRVKOV
- PROJEKTANT NENESIE ŽIADNU ZODPOVEDNOSŤ ZA ZMENY USKUTOČNENÉ BEZ JEHO PÍSO MNÉHO SÚHLASU
- ZHOTOVITEĽ JE POVINNÝ O ZISTENÝCH CHYBÁCH V DOKUMENTÁCII NEODKLADNE INFORMOVAŤ PROJEKTANTA
- TESNOSŤ HYDROIZOLÁCIE SPODNEJ STAVBY ODP. PREVERIŤ VYSOKONAPÄŤOVOU ISKROVOU SKÚŠKOU, U STRIECH ZÁTOPOVOU SKÚŠKOU
- VERTIKÁLNY SPOJ MUROVANEJ NENOSNEJ STENY A MONT. STROPU PRETMELIŤ PURPENOU (DILATÁCIA). HORIZONTÁLNE SPOJE MUROVANÝCH STIEN A ŽB PREKOTVIŤ V LOŽNÝCH ŠKÁRACH BETONÁRSKOU VÝSTUŽOU
- ÚPRAVA SÁDROKARTÓNOVÝCH STIEN PODĽA TECH. LISTOV RIGIPS
- POVRCHOVÁ ÚPRAVA OMIETNUTÝCH A SÁDROKARTÓNOVÝCH STIEN 1x PENETRAČNÝM A 2x INT. NÁTEROM PODROBNE vid. VÝPIS SKLADIEB
- SPOJ SÁDROKARTÓNOVÝCH STIEN S INÝMI KOŠTRUKCIAMI PRETMELIŤ AKRYLÁTOVÝM TMELOM AK VÝPIS SKLADIEB NEHOVO RÍ INAK
- PRI OMIETANÍ STIEN POUŽIŤ OMIETACIE ROHOVÉ LIŠTY
- PRI KERAMICKÝCH OBKLADOCH VERTIKÁLNE A HORIZONTÁLNE SPOJE RIEŠIŤ SILIKÓNOVÝM TMELOM RESP. LIŠTOVANÍM
- PRI PRECHODE ODLÚŠŤNÝCH PODLAHOVÝCH ÚPRAV POUŽIŤ PRECHODOVÉ LIŠTY - PODĽA VÝBERU ARCHITEKTA
- FAREBNÁ A MATERIÁLOVÁ ŠPECIFIKÁCIA FASÁDNÝCH POVRCHOV JE DEFINOVANÁ VO VÝKRESOCH POHĽADOV
- KLADAČSKÉ PLÁNY DLAŽIEB OBKLADOV A FASÁDNÝCH OBKLADOV NIE SÚ SÚČASŤOU DOKUMENTÁCIE STAVBY - KONZULÁCIA S ARCHITEKTOM resp. S GENERÁLNYM PROJEKTANTOM resp. PROJEKT INTERIÉRU / EXTERIÉRU

Generálny projektant Superatelier s.r.o. Mýtna 11, 811 07 Bratislava	Zodpovedný projektant časti Ing. arch. Peter Janeček
Autor projektu Ing. arch. Peter Janeček	Kontroloval Ing. arch. Peter Janeček
Stavebník Sinfus Development s.r.o. Mickiewiczova 2, 811 07 Bratislava	Vypracovali Ing. Jakub Paštrnák
Miesto stavby p.č. C 247 , 930 41 Hviezdoslavov	Časť Architektonicko-stavebné riešenie
Názov stavby Rodinný dom Hviezdoslavov, typ "A"	Obsah výkresu Pôdorys 1NP
Číslo paré	Stupeň projektu DRS
Dátum revízie 05/2019	Mierka 1:50
Revízia 00	Formát 4xA4
	Číslo výkresu